
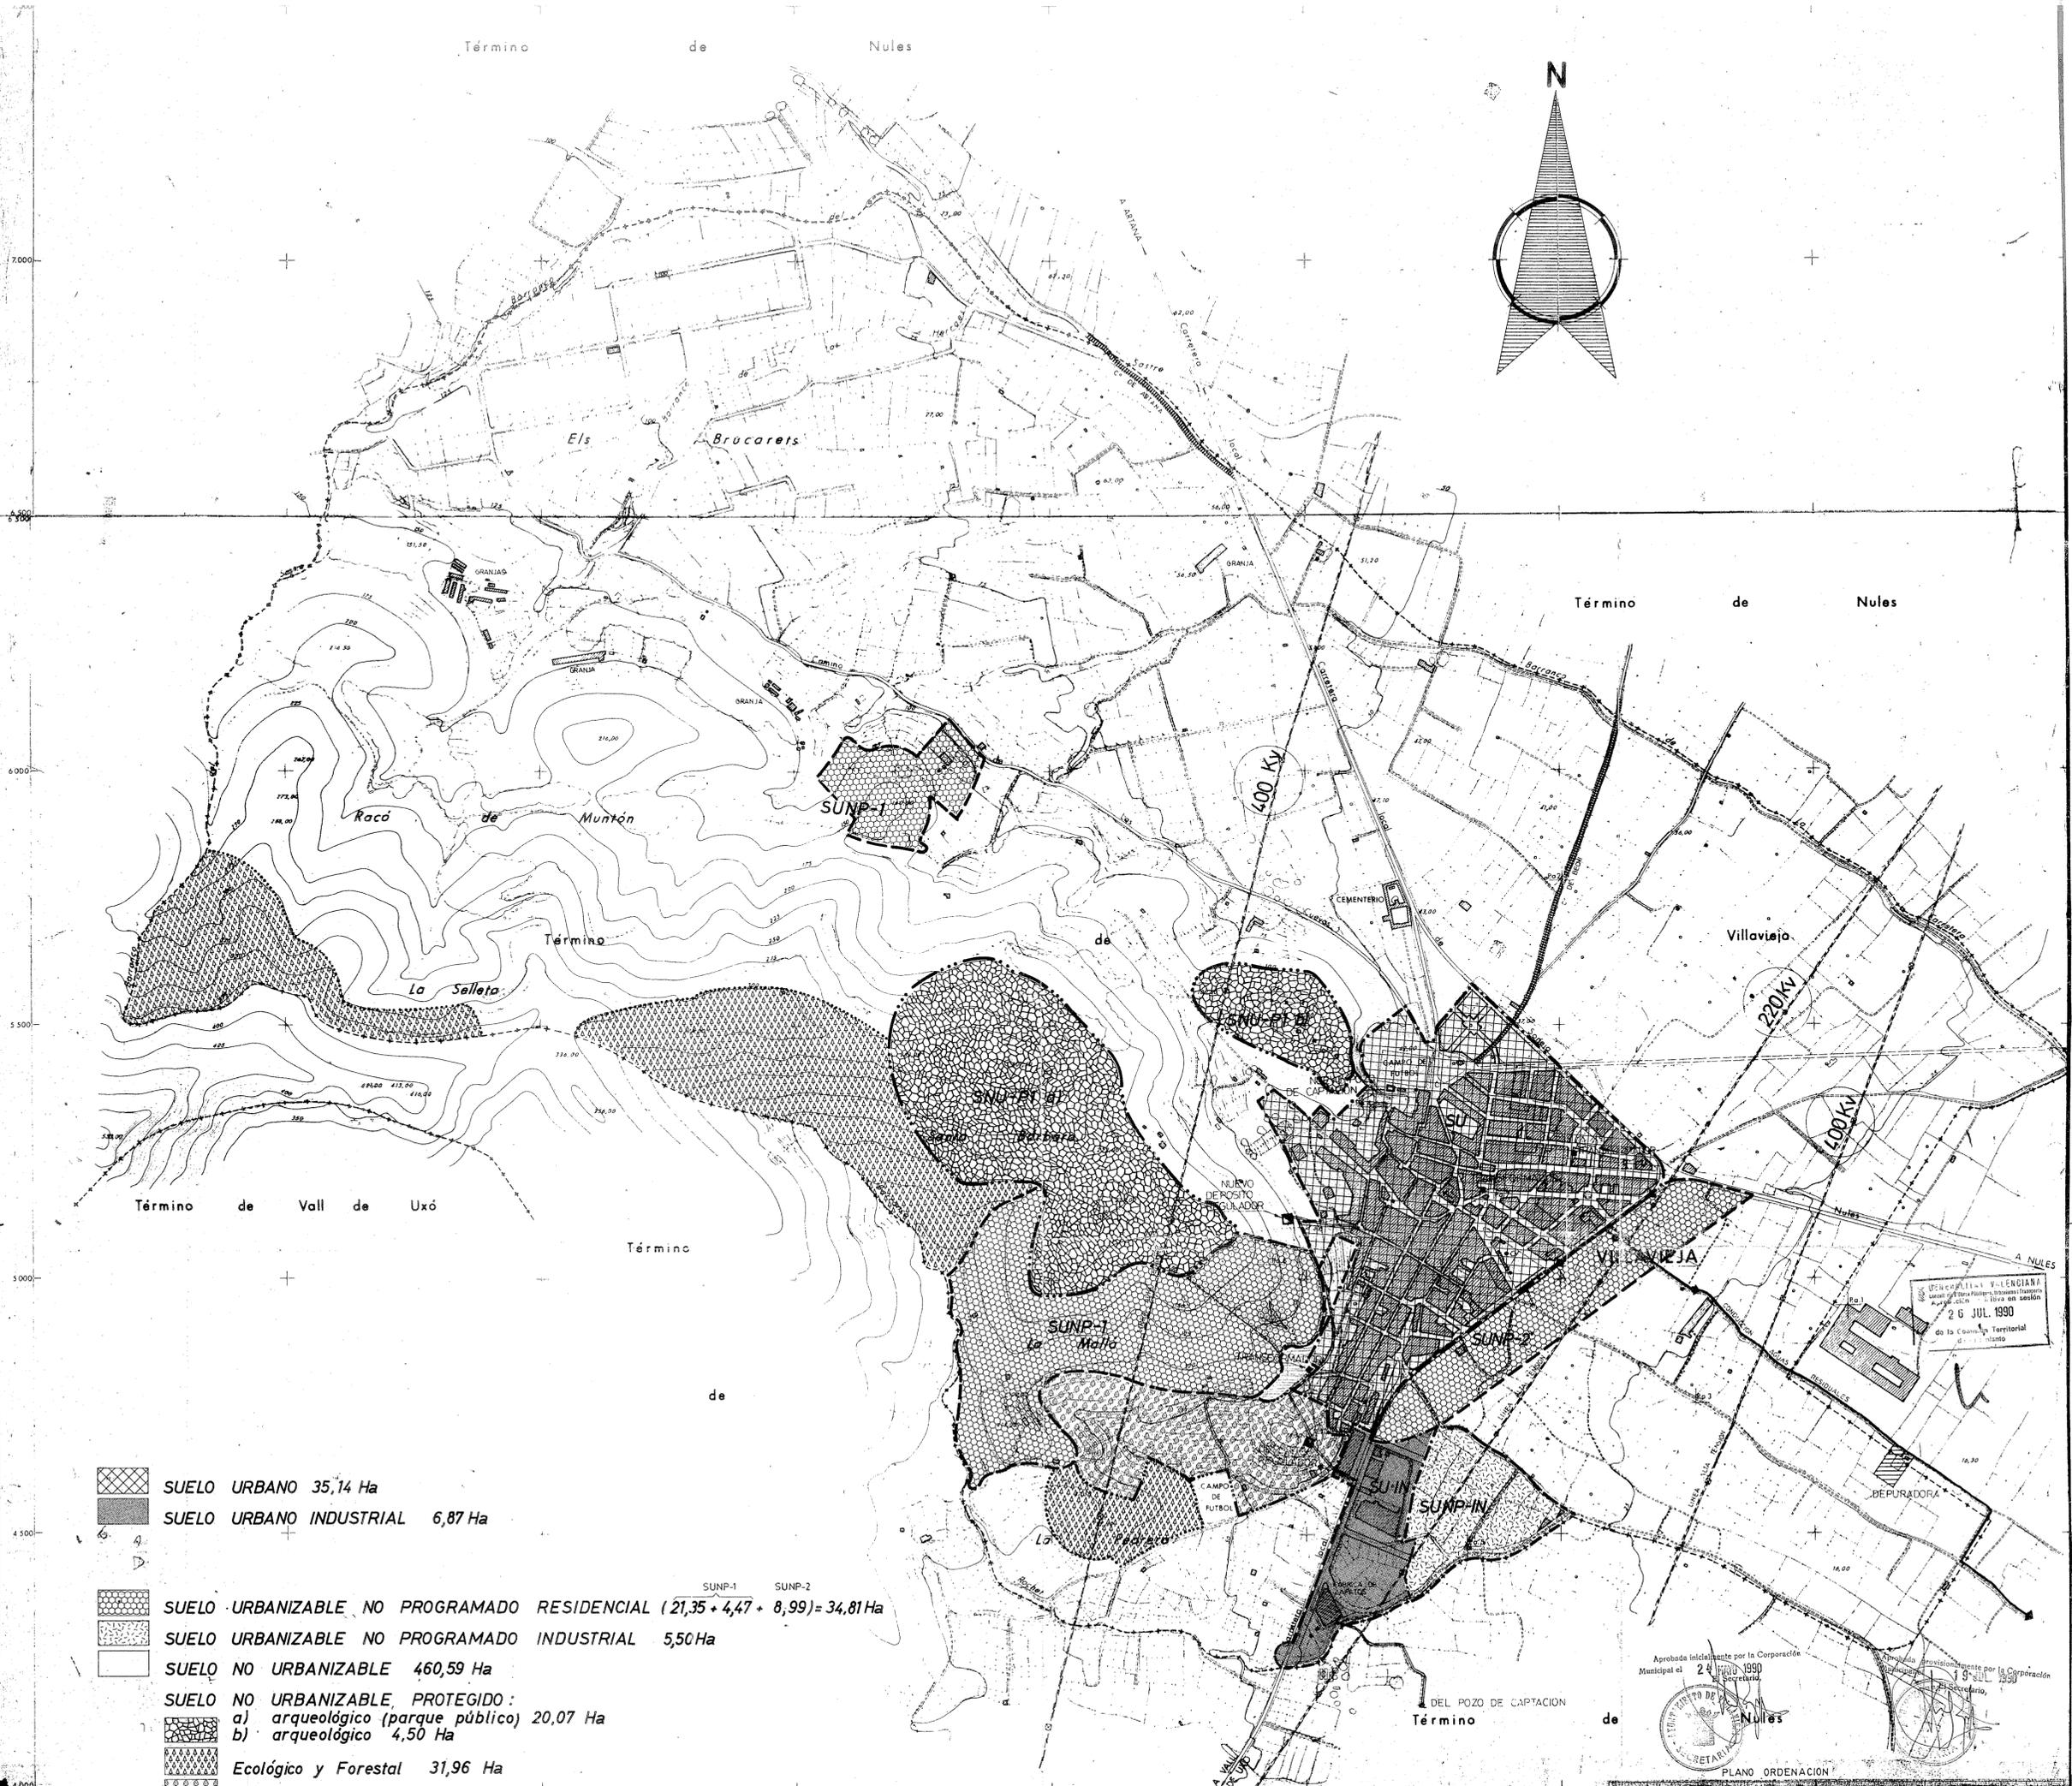


Término de Nules

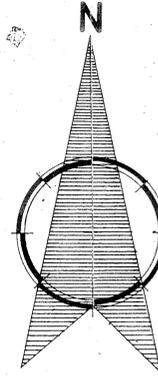

 SUELO URBANO 35,14 Ha
 SUELO URBANO INDUSTRIAL 6,87 Ha

 SUELO URBANIZABLE NO PROGRAMADO RESIDENCIAL $(21,35 + 4,47 + 8,99) = 34,81$ Ha
 SUELO URBANIZABLE NO PROGRAMADO INDUSTRIAL 5,50 Ha
 SUELO NO URBANIZABLE 460,59 Ha


SUELO NO URBANIZABLE, PROTEGIDO:
 a) arqueológico (parque público) 20,07 Ha
 b) arqueológico 4,50 Ha

 Ecológico y Forestal 31,96 Ha
 Agrícola 10,56 Ha

Aprobado inicialmente por la Corporación Municipal el 24 de Mayo 1990
 26 JUL 1990
 do la Comisión Territorial de Planeamiento

Aprobado definitivamente por la Corporación Municipal el 24 de Mayo 1990
 19 JUL 1990
 del Ayuntamiento de Nules
 PLANO ORDENACION

PLAN GENERAL DE ORDENACION URBANA	
PROMOTOR EXCMO. AYUNTAMIENTO	
UBICACION VILLAVIEJA	
E: 1/5000	CLASIFICACION DEL SUELO
FECHA 9/90	

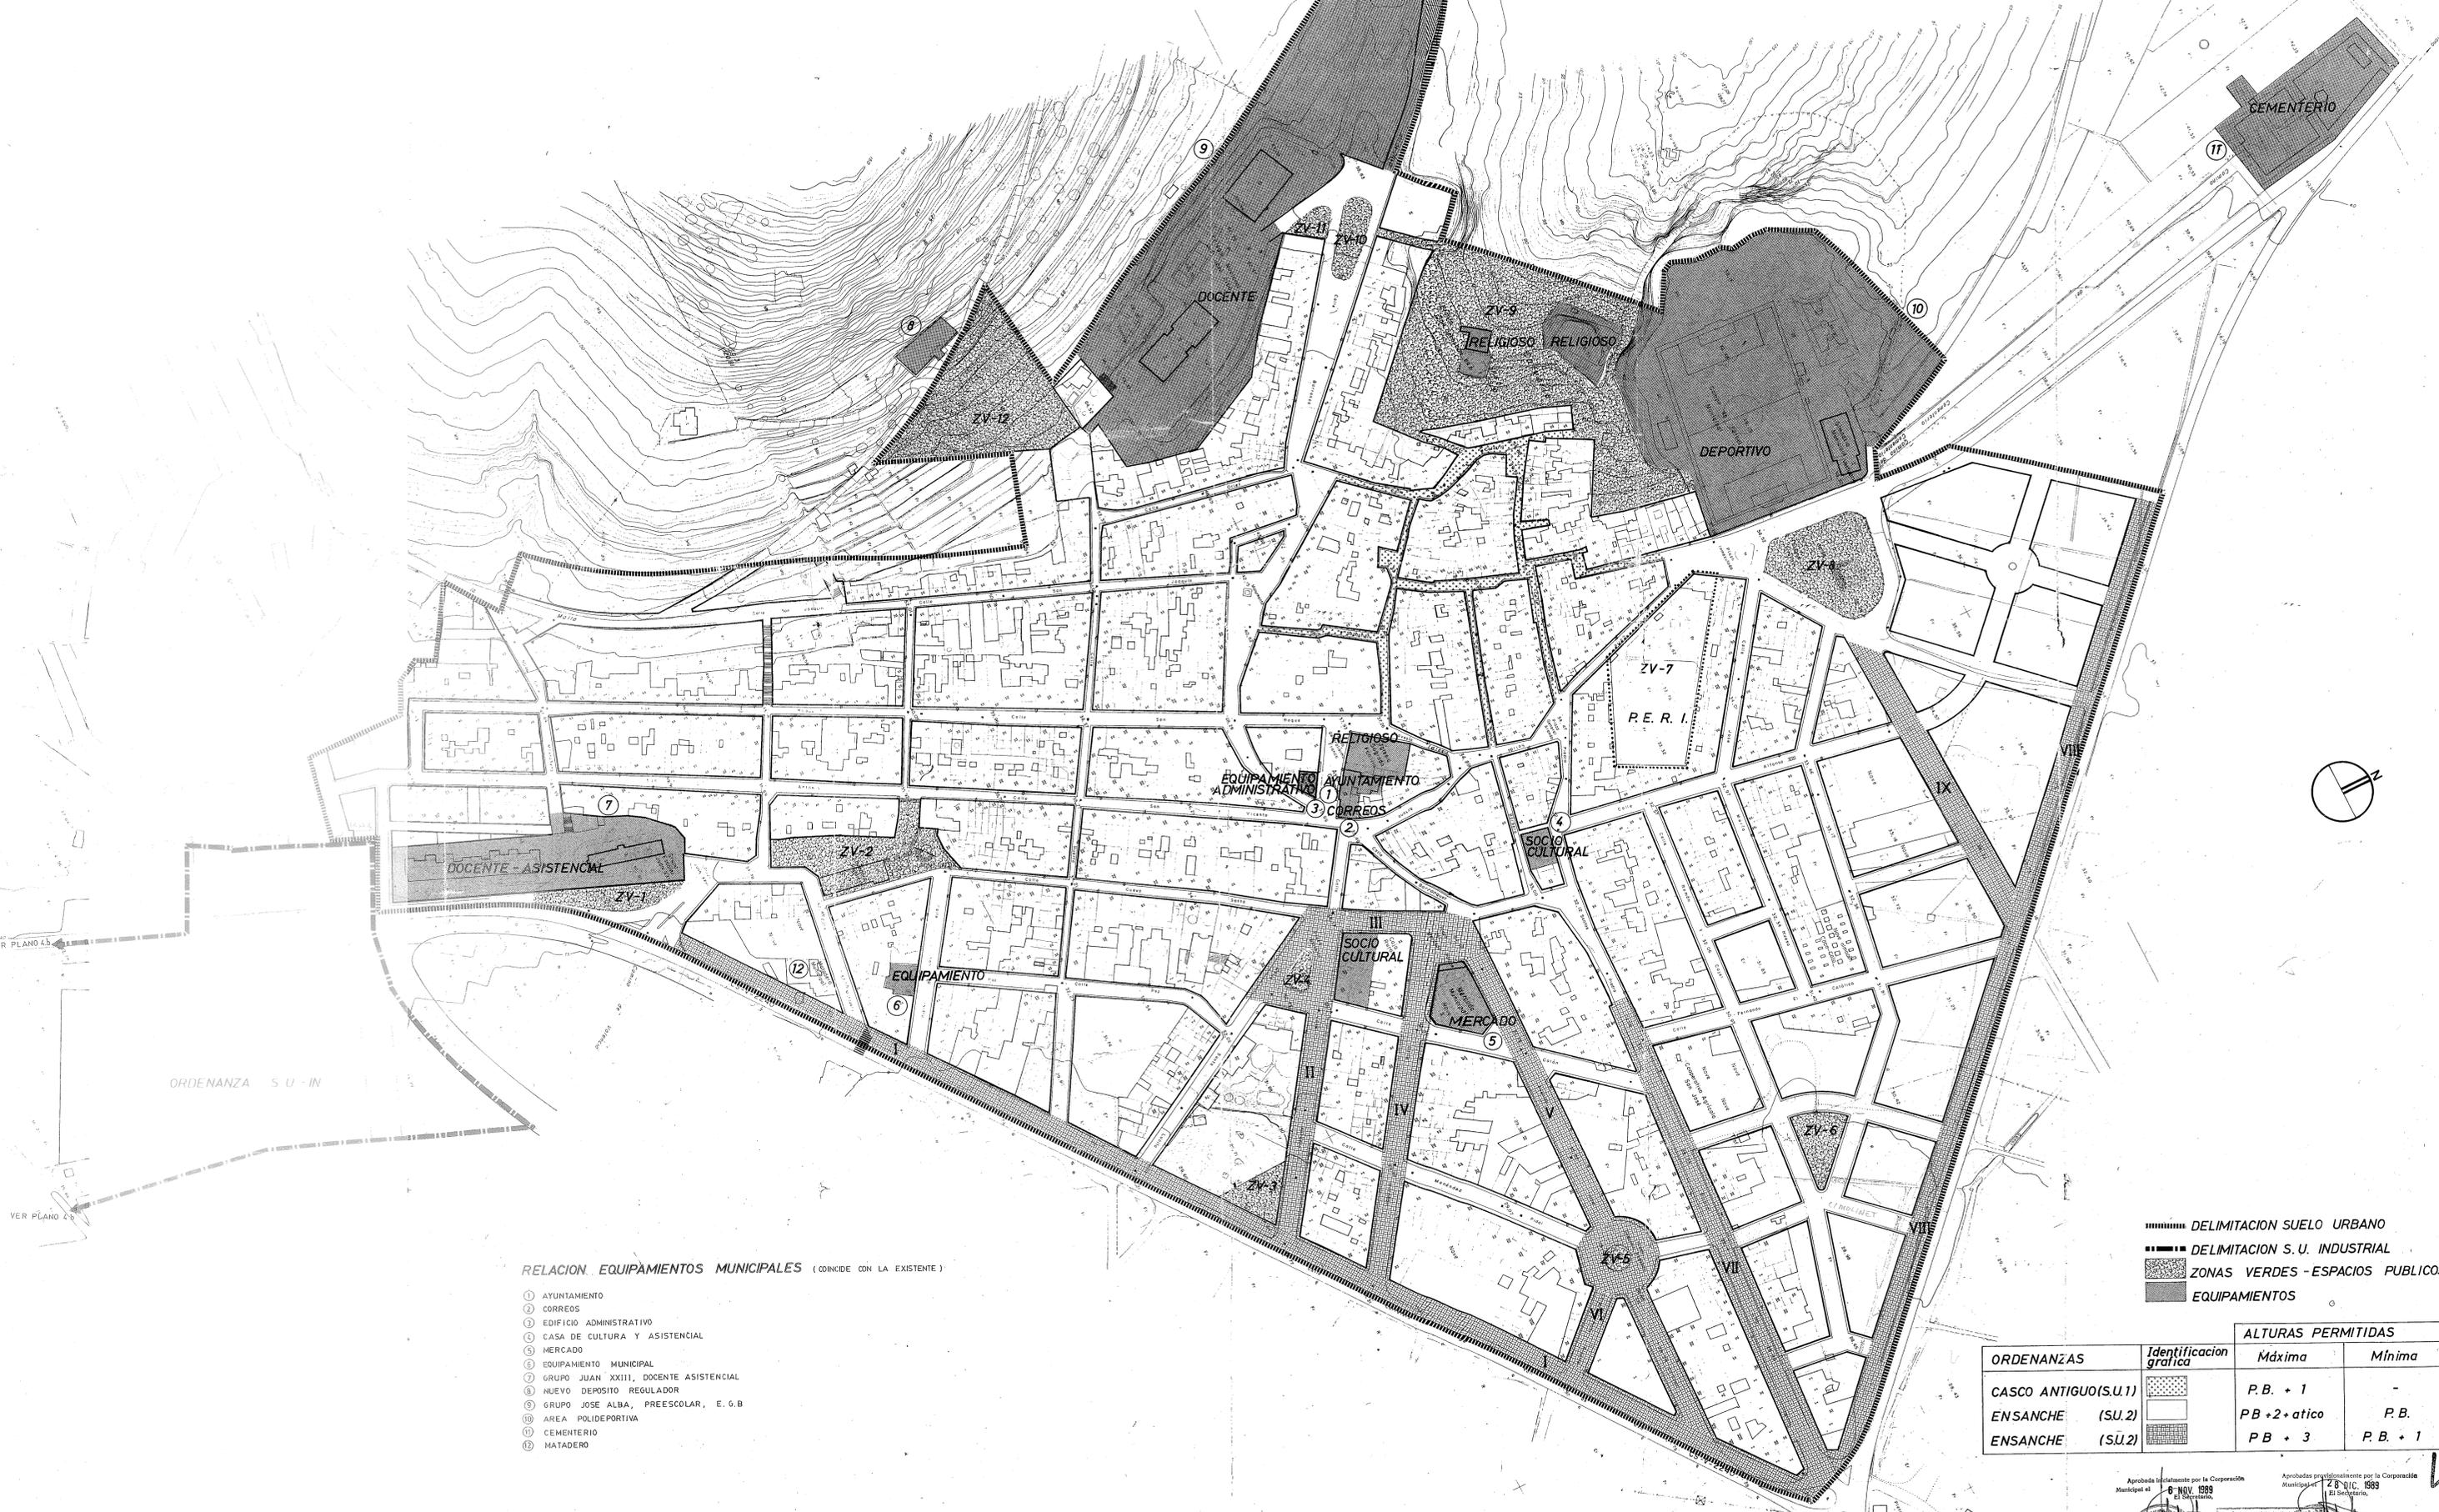

ORDENANZA S.U.-IN

RELACION EQUIPAMIENTOS MUNICIPALES (COINCIDE CON LA EXISTENTE)

- 1 AYUNTAMIENTO
- 2 CORREOS
- 3 EDIFICIO ADMINISTRATIVO
- 4 CASA DE CULTURA Y ASISTENCIAL
- 5 MERCADO
- 6 EQUIPAMIENTO MUNICIPAL
- 7 GRUPO JUAN XXIII, DOCENTE ASISTENCIAL
- 8 NUEVO DEPOSITO REGULADOR
- 9 GRUPO JOSE ALBA, PREESCOLAR, E.G.B
- 10 AREA POLIDEPORTIVA
- 11 CEMENTERIO
- 12 MATADERO

- DELIMITACION SUELO URBANO
- DELIMITACION S.U. INDUSTRIAL
- ZONAS VERDES - ESPACIOS PUBLICOS
- EQUIPAMIENTOS

ORDENANZAS	Identificacion grafica	ALTURAS PERMITIDAS	
		Máxima	Mínima
CASCO ANTIGUO(S.U.1)	[Grid Pattern]	P.B. + 1	-
ENSANCHE (SU.2)	[Dotted Pattern]	PB +2+ atico	P.B.
ENSANCHE (S.U.2)	[Cross-hatch Pattern]	PB + 3	P.B. + 1

Aprobada inicialmente por la Corporación Municipal el 6 NOV. 1989

Aprobada definitivamente por la Corporación Municipal el 28 DIC. 1989

SECRETARIA

SEBASTIAN BADENES CASANO

PROYECTOR

EXCMO. AYUNTAMIENTO

VILLAVIEJA

SUELO URBANO

E: 1/1000

ZONIFICACION ORDENANZAS